


COMUNE DI PIOMBINO
PROVINCIA DI LIVORNO



4° VARIANTE ALLE OPERE DI CHIUSURA
DELLA DISCARICA DI ISCHIA DI CROCIANO _PIOMBINO (LI)

OPERE DI CHIUSURA TEMPORANEA
FASE 1

LOC. ISCHIA DI CROCIANO

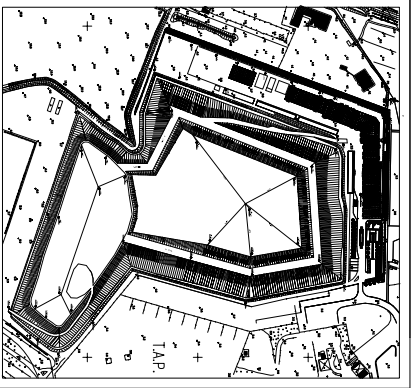

"Nel mondo 'usa e getti'

La riduzione, il recupero e il trattamento dei rifiuti hanno il fine di sconvenire il meno possibile gli equilibri dell'ambiente e di restituirgli, in forme compatibili con i suoi cicli biologici, tutto quello che gli è stato sottratto.

0	05/04/2018	Emissione	PP	MB	EN
Rev.	Data	Descrizione	Redattore	Verifica	Convalida

STUDIOSEI

INGEGNERIA

Ing. Mito Bernardini - Ing. Enrico Nencioni

Piombino - Via Ruffini 1/A

C.F./P.I.: 01584010498

tel. 0565/45776

fax. 0565/48217

E-mail: studiosei@tin.it

Fig. VAR4_CHIUS TEMP1_TAV2

Commissio

2/2

Cliente: RIMATERIA S.p.A.


TAV. N°

SCALA 1:100

FORMATO: ISO A1

Disegni di ingegneria della Studiosei - Ing. Mito Bernardini - Ing. Enrico Nencioni - Via Ruffini 1/A - 50030 Piombino (LI) - Tel. 0565/45776 - Fax. 0565/48217 - E-mail: studiosei@tin.it

SEZIONE TIPO A-A'

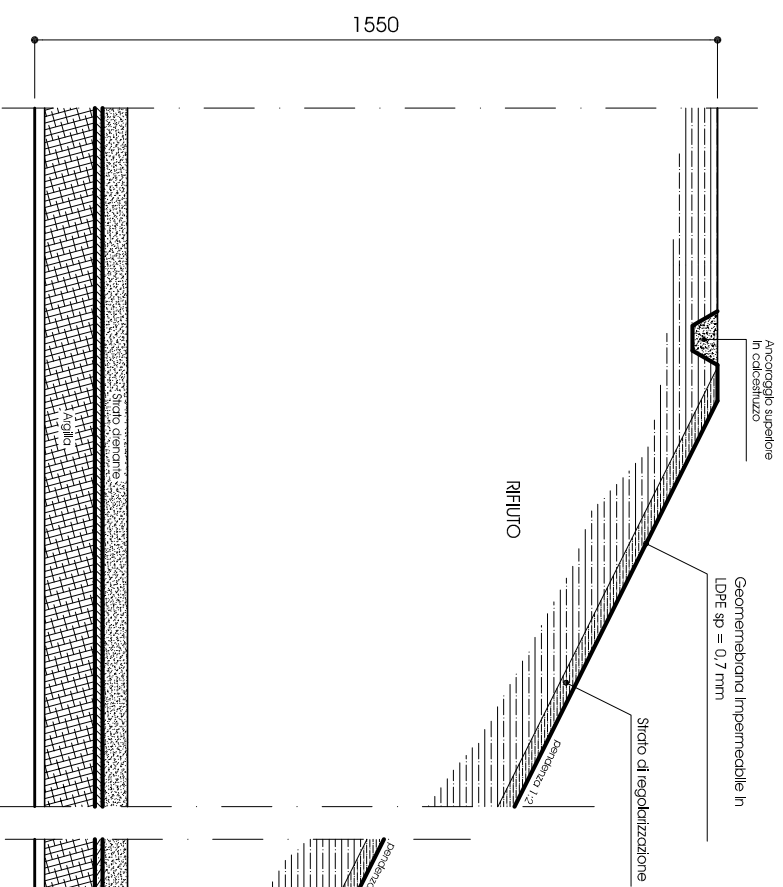

SEZIONE TIPO B-B' (SU RAMPA)

